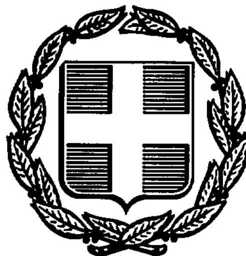


ΕΦΗΜΕΡΙΣ ΤΗΣ ΚΥΒΕΡΝΗΣΕΩΣ
ΤΗΣ ΕΛΛΗΝΙΚΗΣ ΔΗΜΟΚΡΑΤΙΑΣ

ΑΘΗΝΑ 17 ΑΠΡΙΛΙΟΥ 1992	ΤΕΥΧΟΣ ΤΕΤΑΡΤΟ	ΑΡΙΘΜΟΣ ΦΥΛΛΟΥ 380

ΠΕΡΙΕΧΟΜΕΝΑ

ΑΝΑΔΑΣΩΣΕΙΣ

ΑΠΟΦΑΣΕΙΣ

Κήρυξη αναδασωτέας έκτασης 2,020 τ.μ. στη θέση «Μακρυλόϊ» ή «Μακρυγώ» της περιφέρειας Δήμου Λουτρακίου - Περαχώρας του Νομού Κορινθίας 1

ΠΟΛΕΟΔΟΜΙΑ

ΑΠΟΦΑΣΕΙΣ

Τροποποίηση του ρυμοτομικού σχεδίου Σουφλίου Ν. Έβρου στα Ο.Τ. 177, 160, 186 και 313 2

Τροποποίηση του ρυμοτομικού σχεδίου Λουτρακίου - Περαχώρας (Ν. Κορινθίας) 3

ΑΝΑΔΑΣΩΣΕΙΣ

ΑΠΟΦΑΣΕΙΣ

Αριθ. 486 (1)

Κήρυξη αναδασωτέας έκτασης 2,020 τ.μ. στη θέση «Μακρυλόϊ» ή «Μακρυγώ» της περιφέρειας Δήμου Λουτρακίου - Περαχώρας του Νομού Κορινθίας.

Ο ΝΟΜΑΡΧΗΣ ΚΟΡΙΝΘΙΑΣ

Έχοντας υπόψη:

1. Τις διατάξεις του Ν. 3200/55 περί διοικητικής αποκέντρωσης όπως τροποποιήθηκε και συμπληρώθηκε μεταγενέστερα με το Ν.Δ. 532/70.

2. Τις διατάξεις του Ν. 998/79 «Περί προστασίας των Δασών και των δασικών εν γένει εκτάσεων της χώρας» και συγκεκριμένα:

α) του άρθρου 41 παρ. 1, β) του άρθρου 38 παρ. 1 και 2γ.

3. Τις διαταγές του Υπουργείου Γεωργίας:

α) 160417/1180/8.7.80, β) 182447/3049/24.9.80

4. Τη αριθ. 395/13.3.92 απόφαση «Περί εκχωρήσεως αρμοδιτοτήτων» Νομάρχη Κορινθίας στον αναπληρωτή Δ/ντή Δασών.

5. Την αριθ. 1066/13.3.92 πρόταση του Δασαρχείου Κορίνθου από την οποία προκύπτει ότι η έκταση που αναφέρεται στο θέμα είχε, κατά το χρόνο της αποφιλώσεώς της που έγινε από τον Ιωάννη Βαρδαβά του Μιχαήλ το χρονικό διάστημα από 1.2.92 μέχρι 20.2.92 δι' εκχερσώσεως δασικό χαρακτήρα, κατά την έννοια του Νομού και ως εκ τούτου επιβάλλεται η κήρυξή της ως αναδασωτέας, αποφασίζουμε:

Κηρύσσουμε αναδασωτέα με σκοπό την επανεγκατάσταση, με φυσική ή τεχνική αναγέννηση, της δασικής βλάστησης που καταστράφηκε από εχχέρσωση τη δημόσια δασική έκταση εμβαδού δύο χιλιάδων είκοσι τ.μ. (2.020 τ.μ.) που βρίσκεται στη θέση «Μακρυλόϊ» ή «Μακρυγώ» της περιφέρειας του Δήμου Λουτρακίου - Περαχώρας του Νομού Κορινθίας και προσδιορίζεται από τα στοιχεία Α,Β,Γ,Δ,Ε,Ζ,Α, όπως φαίνονται στο συνημμένο διάγραμμα, το οποίο αποτελεί αναπόσπαστο μέρος της αποφάσεως αυτής και έχει όρια:

Ανατολικά: Ιδιοκτησία ιδίου.

Δυτικά: Δημόσια δασική έκταση.

Βορεια: Αγροτική έκταση (ελαιώνας).

Νότια: Θάλασσα Κορινθιακού Κόλπου.

Η απόφαση αυτή ισχύει από της κοινοποιήσεώς της αρμοδίως (άρθρο 41 Ν. 998/79) και προ της δημοσιεύσεώς της στην εφημερίδα της Κυβερνήσεως (άρθρο 37 Ν. 3200/55).

Η απόφαση αυτή να δημοσιευθεί στην Εφημερίδα της Κυβερνήσεως.

Κόρινθος, 30 Μαρτίου 1992

Με εντολή Νομάρχη
Ο Αναπληρωτής Δ/ντής Δασών
ΕΛ. ΜΕΛΕΤΗΣ

ΤΟΠΟΓΡΑΦΙΚΟ ΔΙΑΓΡΑΜΜΑ

ΠΟΥ ΦΑΙΝΕΤΑΙ Η ΔΗΜΟΣΙΑ ΔΑΣΙΚΗ ΕΚΤΑΣΗ ΠΟΥ ΚΑΤΑΛΗΦΘΗΚΕ ΠΑΡΑΝΟΜΑ ΑΠΟ ΤΟΝ ΙΩΑΝΝΗ ΜΙΧ ΒΑΡΔΑΒΑ ΣΤΗ ΘΕΣΗ ΜΑΚΡΥΛΑΚΙ Η ΜΑΚΡΥΓΙ ΠΕΡΙΦΕΡΕΙΑΣ ΠΕΡΑΧΩΡΑΣ

ΚΛΙΜΑΚΑ 1:500

ΑΠΟΣΠΑΣΜΑ ΧΑΡΤΗ ΔΑΣΙΚΟΥ ΚΤΗΜΑΤΟΛΟΓΙΟΥ

ΚΛΙΜΑΚΑΣ 1:5000

ΑΡ.Φ.Χ 115595

ΔΡΟΜΟΣ

ΟΙΚΙΑ

0645

1501

0585

1607

1764

ΚΑΤΑΛΗΦΘΕΙΣΑ ΕΚΤΑΣΗ

ΒΡΑΧΟΣ

ΑΓΡΟΤΙΚΗ ΕΚΤΑΣΗ (ΕΛΑΙΩΝ)

ΕΚΧΕΡΣΩΘΕΙΣΑ ΔΗΜΟΣΙΑ ΔΑΣΙΚΗ ΕΚΤΑΣΗ (ΠΡΟΣΦΑΤΑ)

ΠΕΥΚΑ

ΣΤΥΛΟΣ Δ.Ε.Η

ΤΟΙΧΟΣ ΜΕ ΣΚΥΤΑΛΙΔΩΜΑΤΑ

ΑΓΡΟΤΙΚΗ ΕΚΤΑΣΗ

ΟΙΚΙΑ Ι. ΒΑΡΔΑΒΑ

ΙΔΙΟΚΤΗΣΙΑ Ι. ΒΑΡΔΑΒΑ (σχετ. η αριθ. 4628/19 βεβαίωση δασάρχου Κορίνθου)

ΠΑΛΑΙΑ ΕΚΧΕΡΣΩΣΗ ΣΥΜΦΩΝΑ ΜΕ ΤΟ ΔΑΣΙΚΟ ΚΤΗΜΑΤΟΛΟΓΙΟ (ΧΑΡΤΗΣ 115595 ΣΤΗΝ ΜΟΝΑΔΑ 0645)

ΤΕΝΙΣ

ΔΗΜΟΣΙΑ ΔΑΣΙΚΗ ΕΚΤΑΣΗ

ΑΙΓΙΑΛΟΣ

ΘΑΛΑΣΣΑ

ΥΠΟΜΝΗΜΑ

(ΑΒΓΔΕΖΗΑ) ΚΑΤΑΛΗΦΘΕΙΣΑ ΔΗΜΟΣΙΑ ΔΑΣΙΚΗ ΕΚΤΑΣΗ

ΕΜΒΑΔΟΥ 2.020 m^2

Ανήκει στην αριθ. 4861 30/3/92 της Δ/νσης Δασών Ν. Κορινθίας

ΚΟΡΙΝΘΟΣ 30-3-1992

ΚΟΡΙΝΘΟΣ 6-3-92

Ο ΔΑΣΑΡΧΗΣ

Ο ΣΥΝΤΑΞΑΣ Γ. ΚΟΣΜΑΣ ΤΕΧΝ. ΔΑΣΟΠΟΝΙΑΣ

ΠΟΛΕΟΔΟΜΙΑ

ΑΠΟΦΑΣΕΙΣ

Αριθ. Ι-477 (2)

Τροποποίηση του ρυμοτομικού σχεδίου Σουφλίου Ν. Έβρου στα Ο.Τ. 177, 160, 186 και 313.

Ο ΝΟΜΑΡΧΗΣ ΕΒΡΟΥ

Έχοντας υπόψη:

1. Τις διατάξεις του Ν.Δ/τος της 17ης Ιουλίου 1923 όπως μεταγενέστερα τροποποιήθηκαν και συμπληρώθηκαν και ειδικώτερα τα άρθρα 3 και 70.

2. Τις διατάξεις του Α.Ν. 314/68 (ΦΕΚ 47/Α) όπως τροποποιήθηκαν και συμπληρώθηκαν με το υπ' αριθ. 1018/71 Ν.δ/γμα (ΦΕΚ 220/Α) και με την παραγ. 3 του άρθρου 34 του Ν. 1577/85 (ΦΕΚ 210/Α).

3. Τις διατάξεις του υπ' αριθ. 183/1986 Π.Δ/τος (ΦΕΚ 70/Α) και ειδικώτερα το άρθρο 1.

4. Το Γ.Π.Σ. Σουφλίου (ΦΕΚ 164 Δ/3.3.87 και το Π.Δ/γμα «έγκριση Πολεοδομικής Μελέτης Σουφλίου» (ΦΕΚ 219Δ/11.3.88).

5. Την υπ' αριθ. 53/91 απόφαση του Δημοτικού Συμβουλίου Σουφλίου.

6. Την υπ' αριθ. 3/27/21.2.92 γνωμοδότηση του ΣΧΟΠ, αποφασίζουμε:

Άρθρο 1

Εγκρίνουμε την τροποποίηση του ρυμοτομικού σχεδίου Σουφλίου στα Ο.Τ. 177, 168, 186 και 313 όπως φαίνεται στα συνοδευτικά της παρούσας απόφασης τοπογραφικά διαγράμματα που αποτελούν αναπόσπαστο μέρος αυτής και συγκεκριμένα:

α) Την κατάργηση της παρόδου στο Ο.Τ. 177 επί της οδού Θήνου.

β) Την δημιουργία παρόδου στο Ο.Τ. 160 στη βόρεια πλευρά του.

γ) Την μετατόπιση της οικοδ. γραμμής στο Ο.Τ. 160 σε τμήμα της νότιας πλευράς του.

δ) Την κατάργηση της παρόδου στο Ο.Τ. 186.

ε) Την κατάργηση της παρόδου στο Ο.Τ. 313 επί της οδού Ακροπόλεως.

Άρθρο 2

Η απόφαση αυτή να δημοσιευθεί στην Εφημερίδα της Κυβερνήσεως. Η ισχύς της αρχίζει από τη δημοσίευσή της.

Αλεξανδρούπολη, 5 Μαρτίου 1992

Ο Νομάρχης
ΑΘΗΝΑΙΟΣ ΦΛΩΡΙΝΗΣ


ΠΛΑΤΕΙΑ
ΧΩΡΟΣ ΠΡΑΣΙΝΟΥ
ΧΩΡΟΣ ΕΚΚΛΗΣΙΑΣ
ΠΕΖΟΔΡΟΜΟΣ
ΣΔ: 1,00
71
73
75
96
311
312
313
315
316
317
318
298

ΚΧ
180
181
182
185
πεζόδρομος
Α
πεζόδρομος
Ι
ΣΔ 1,40
204
Α
ΚΧ
ΠΛ
ΚΧ
142
ΧΩΡΟΣ ΠΟΛΙΤΙΚΗΣ ΠΡΟΣΤΑΣΙΑΣ
ΚΧ ΠΛΑΤΕΙΑ
πεζόδρομος
186
203
ΚΧ
187
ΠΑΙΔΙΚΗ ΧΑΡΑ - ΕΛ. ΧΩΡΟΙ
πεζόδρομος
188
ΚΧ ΧΩΡΟΣ ΚΤΗΝΙΑΤΡΕΙΟΥ
πεζόδρομος
202
Α
200
Ι
πεζόδρομος
201
πεζόδρομος
Α
190
Α
20
ΠΕΖ.
190
Χπ
ΠΕΖ.
189
Π
ΚΧ
ΚΧ
ΣΙΔΗ/ΚΟΣ ΣΤΑΘΜΟΣ
ΕΘΕΩΡΗΘΗ
Απαρση Νομαρχη

Αριθ. ΟΙΚ. 2781 (3)

Τροποποίηση του ρυμοτομικού σχεδίου Λουτρακίου - Περαχώρας (Ν. Κορινθίας).

Ο ΝΟΜΑΡΧΗΣ ΚΟΡΙΝΘΙΑΣ

Έχοντας υπόψη:

1. Τις διατάξεις του Ν.Δ/γματος της 17.7.1923 «Περί σχεδίων πόλεων κ.λπ.», όπως μεταγενέστερα τροποποιήθηκαν και συμπληρώθηκαν και ειδικότερα τα άρθρα 3, 9 και 70.

2. Τις διατάξεις του Α.Ν. 314/1968 (ΦΕΚ 47/Α), όπως τροποποιήθηκαν και συμπληρώθηκαν με το Ν.Δ/γμα 1018/1971 (ΦΕΚ 220/Α) και με την παρ. 3 του άρθρου 34 του Ν. 1577/85 (ΦΕΚ 210/Α).

3. Τις διατάξεις του Π.Δ. 183/1986 «έγκριση τροποποιήσεων σχεδίων πόλεων και καθορισμός όρων και περιορισμών δόμησης από τους Νομάρχες» (ΦΕΚ 70/Α) και ειδικότερα το άρθρο 1.

4. Τις υπ' αριθ. 323/1991, 355/1991 και 77/1992 αποφάσεως του Δημοτικού Συμβουλίου Λουτρακίου - Περαχώρας.

5. Την υπ' αριθ. 3/1992 γνωμοδότηση του Συμβουλίου Χωροταξίας Οικισμού και Περιβάλλοντος Νομού Κορινθίας αποφασίζουμε:

Άρθρο 1

Εγκρίνεται η τροποποίηση του ρυμοτομικού σχεδίου Λουτρακίου - Περαχώρας (Ν. Κορινθίας) στα υπ' αριθ. 161, 166 και 167 οικοδομικά τετράγωνα ως και η δημιουργία οικοδομικού τετραγώνου με αριθμό 167α και πεζοδρόμου, όπως οι ρυθμίσεις αυτές φαίνονται στο σχετικό πρωτότυπο διάγραμμα σε κλίμακα 1:500, που έχει θεωρηθεί από τον Προϊστάμενο του Τμήματος Πολεοδομίας και Πολεοδομικών Εφαρμογών με την υπ' αριθ. 2781/1992 πράξη του και του οποίου συνοπτικό αντίτυπο δημοσιεύεται με την παρούσα απόφαση.

Άρθρο 2

Στο πρόσωπο των οικοπέδων, οικοδομημένων ή μη, των κειμένων εντός των υπ' αριθ. 161 και 166 οικοδομικών τετραγώνων, ως και επί των οικοπέδων των κειμένων εντός του δημιουργουμένου με το άρθρο 1 της παρούσης οικοδομικού τετραγώνου με αριθμό 167α, επιβάλλεται προκήπιο πλάτους τεσσάρων (4) μέτρων, όπως φαίνεται στο ίδιο διάγραμμα που μνημονεύεται στο άρθρο 1 της παρούσης.


Άρθρο 3

Η ισχύς της απόφασης αυτής αρχίζει από τη δημοσίευσή της στην Εφημερίδα της Κυβερνήσεως.

Η απόφαση αυτή να δημοσιευθεί στην Εφημερίδα της Κυβερνήσεως.

Κόρινθος, 2 Απριλίου 1992

Ο Νομάρχης
ΧΡΙΣΤΟΣ ΛΑΔΙΑΣ

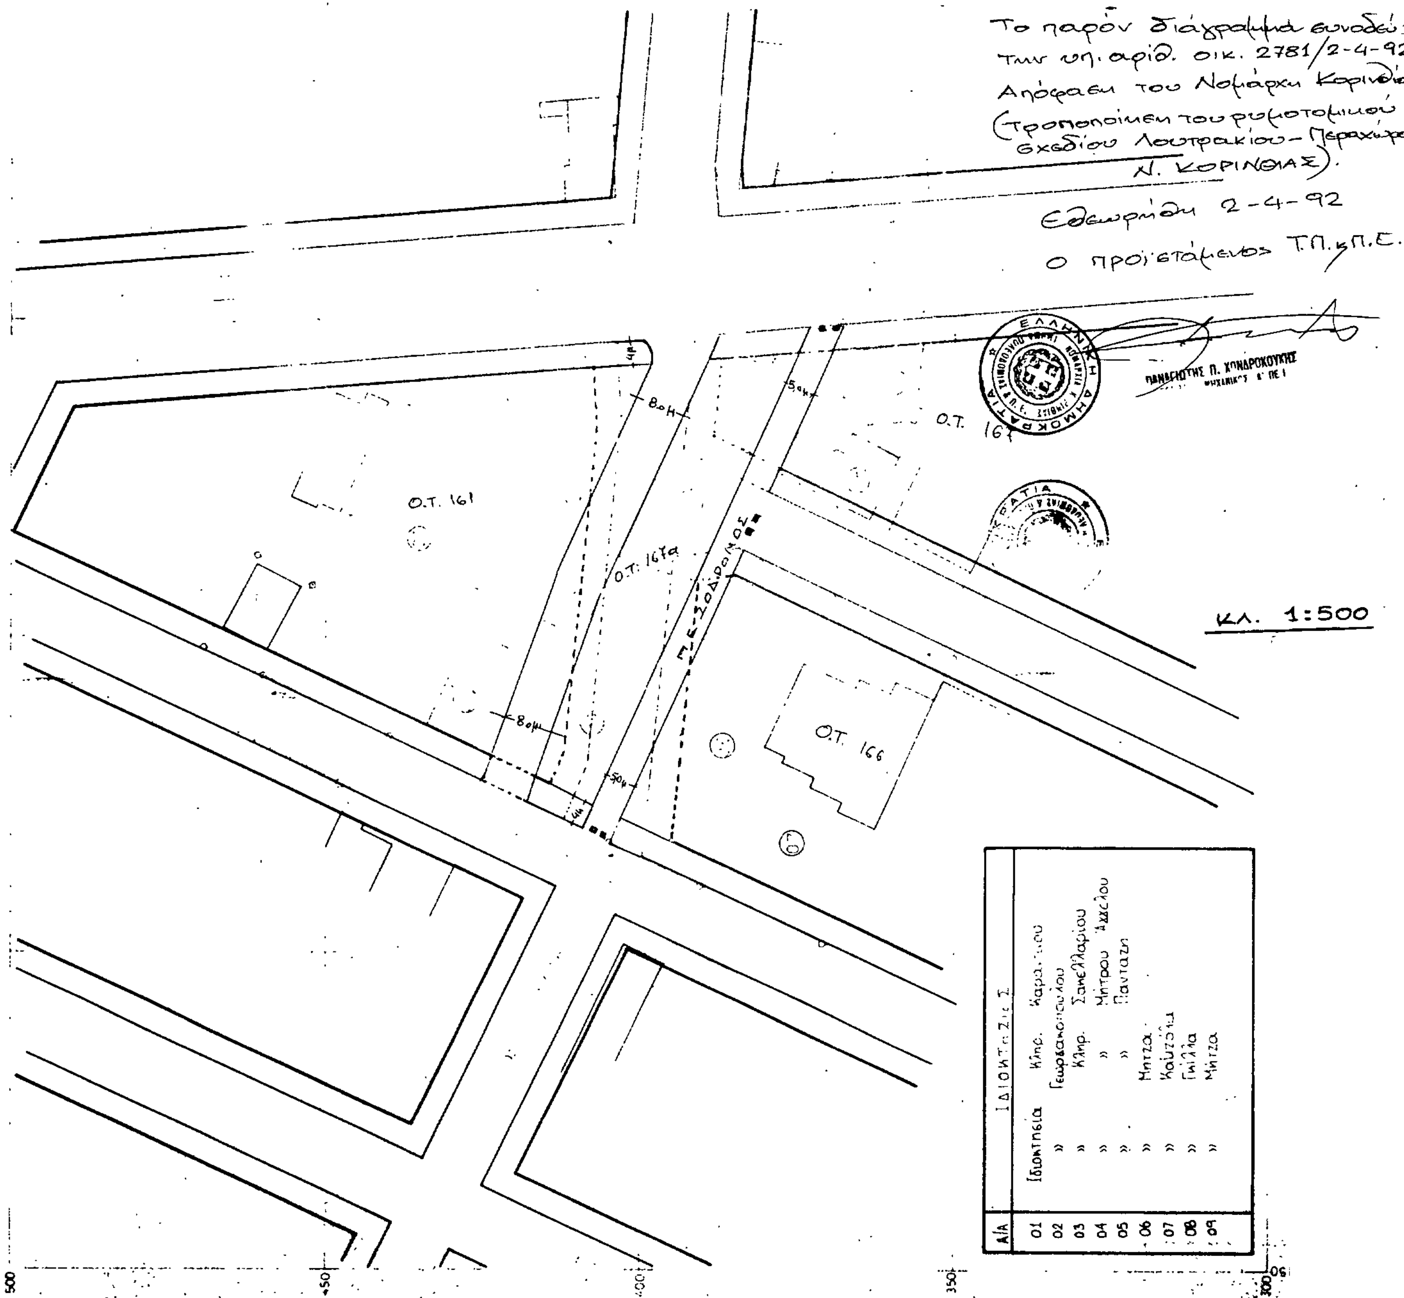

Το παρόν διάγραμμα συνοδεύει
την υπ. αριθ. οικ. 2781/2-4-92
Απόφαση του Νομάρχη Κορινθίας
(Τροποποίηση του ρυμοτομικού
σχεδίου Λουτρακίου - Περαχώρας
Ν. ΚΟΡΙΝΘΙΑΣ).
Εθεωρήθη 2-4-92
Ο προϊστάμενος Τ.Π.κ.Π.Ε.
ΠΑΝΑΓΙΩΤΗΣ Π. ΧΟΝΔΡΟΚΟΥΚΗΣ
Ο.Τ. 161
Ο.Τ. 167α
Ο.Τ. 167
Ο.Τ. 166
ΠΕΖΟΔΡΟΜΟΣ
8μ
4μ
5μ
ΚΛ. 1:500
Α/Α
ΙΔΙΟΚΤΗΣΙΕΣ
01 Ιδιοκτησία Κληρ.
02 » Γεωργακοπούλου
03 » Κληρ. Σακελλαρίου
04 » » Μήτρου
05 » » Πανταζή
06 » Μήτζα
07 » Καϊτζή
08 » Γιόλλα
09 » Μήτζα
500
450
400
350
300